


# PODJAZD DLA OSÓB NIEPEŁNOSPRAWNYCH PRZEKROJE


PRZEKRÓJ A-A  
skala 1:20

PRZEKRÓJ B-B  
skala 1:50

- WARSTWA I
- płyta kamienna
  - wylewka betonowa gr. 10cm zbrojona siatką  $\varnothing 6\text{mm}$ , oczko 15x15cm
  - podkład z kruszywa zagęszczonego piaskiem
  - grunt rodzimy

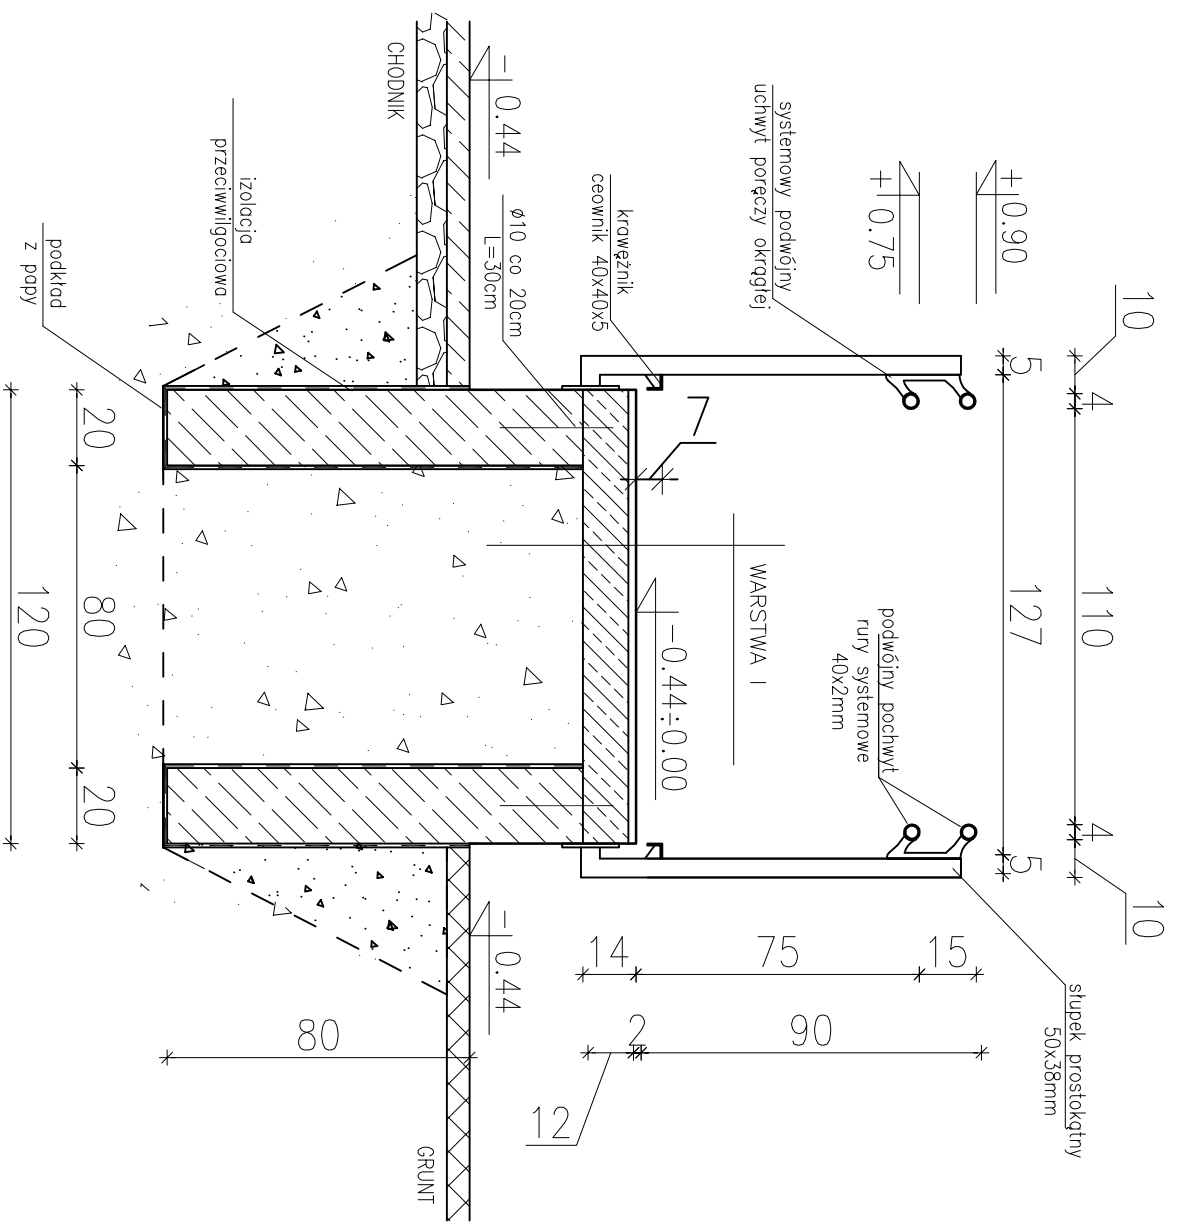

- WARSTWA I
- płyta kamienna
  - wylewka betonowa gr. 12cm zbrojona siatką  $\varnothing 3\text{mm}$ , oczko 10x10cm
  - podkład z kruszywa zagęszczonego piaskiem
  - grunt rodzimy

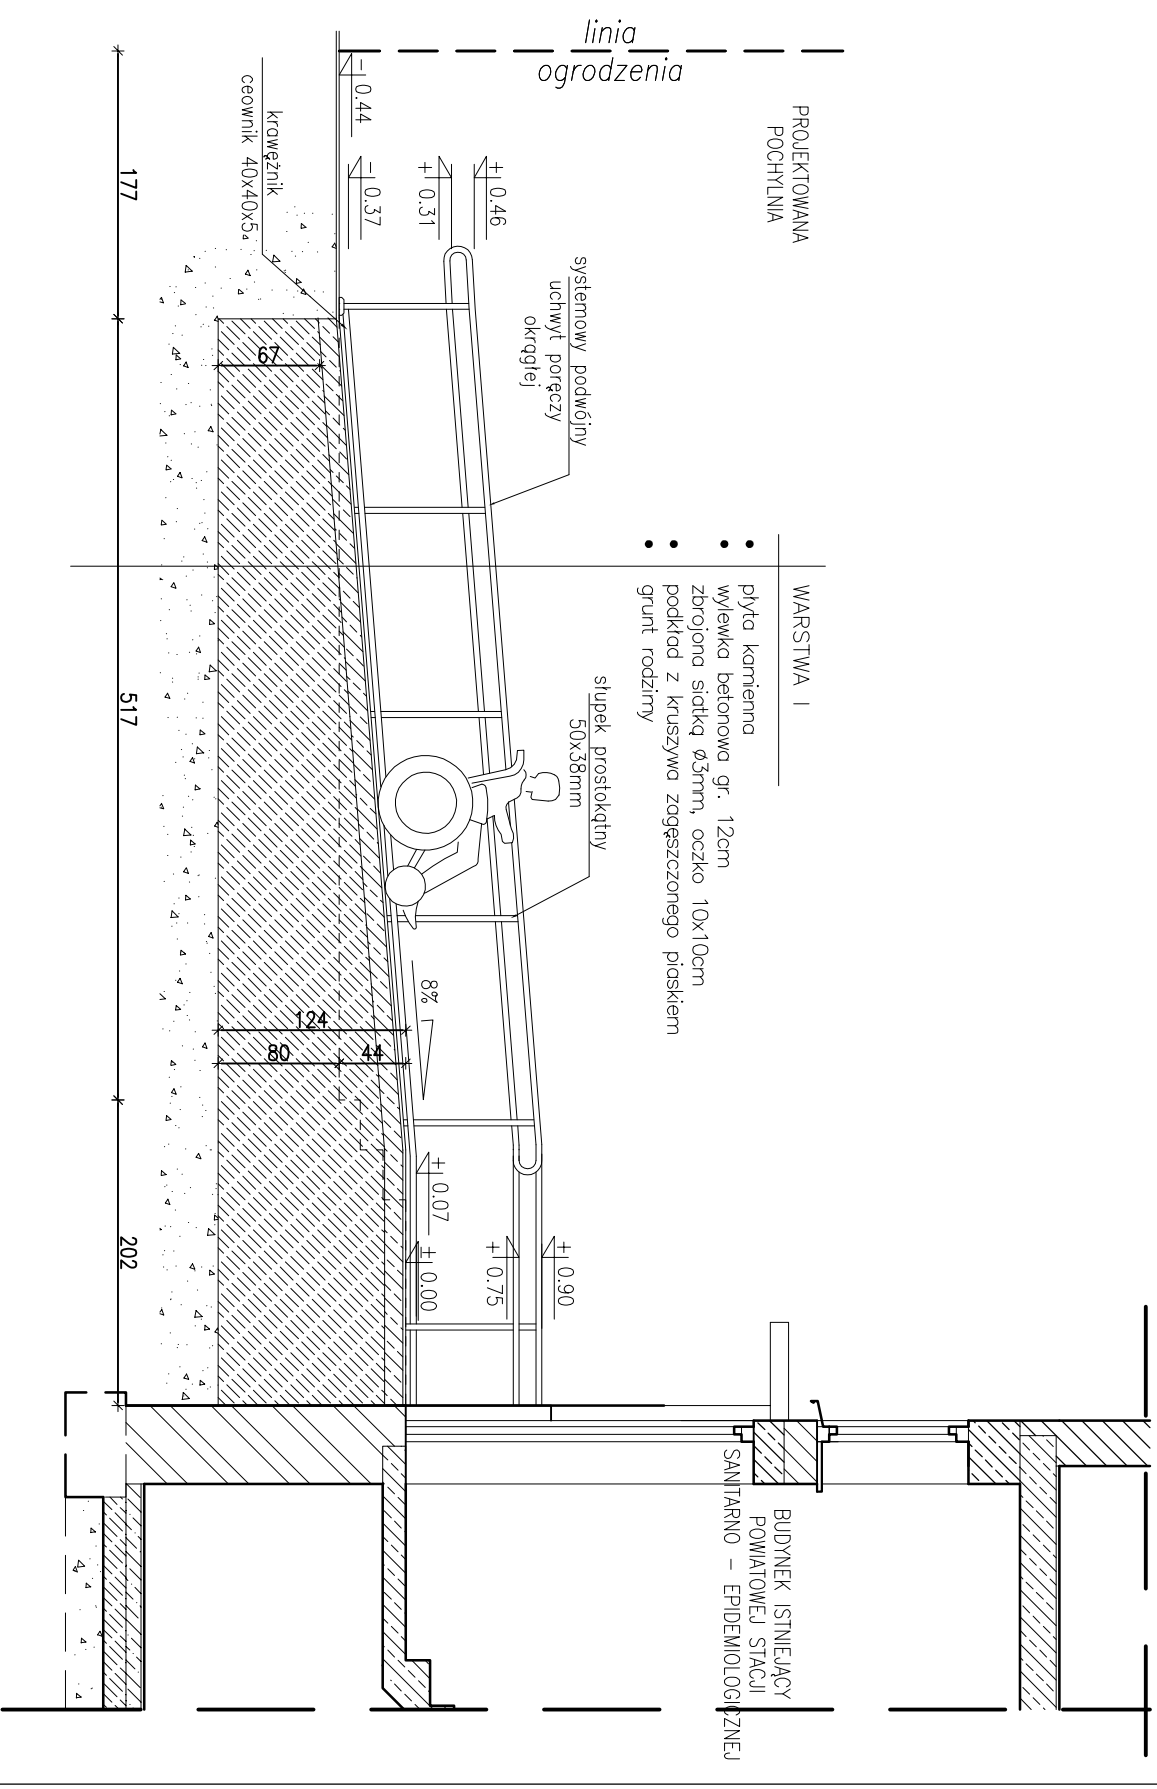

<p>BIURO USŁUG INWESTYCYJNYCH "NOVUM" PRACOWNIA ARCHYTEKTURALNA MGR INŻ. ARCH. LESZEK SOBIEZYK 48-300 NYSZA, UL. PORZĘCZANOJA 6</p>		<p>BIURO USŁUG INWESTYCYJNYCH "NOVUM" MGR INŻ. ARCH. LESZEK SOBIEZYK 48-300 NYSZA, UL. PORZĘCZANOJA 6</p>	
<p>PODJAZD DLA OSÓB NIEPEŁNOSPRAWNYCH PRZY FRONTOWYM WEJŚCIU DO BUDYNKU SIEDZIBY POWIATOWEJ STACJI SANITARNO - EPIDEMIOLOGICZNEJ W NYSIE</p>		<p>PODJAZD DLA OSÓB NIEPEŁNOSPRAWNYCH PRZY FRONTOWYM WEJŚCIU DO BUDYNKU SIEDZIBY POWIATOWEJ STACJI SANITARNO - EPIDEMIOLOGICZNEJ W NYSIE</p>	
<p>LOKALIZACJA: NYSZA, UL. ŻEROMSKIEGO 7-9, DZ. NR 13, GM. NYSZA</p>		<p>LOKALIZACJA: NYSZA, UL. ŻEROMSKIEGO 7-9, DZ. NR 13, GM. NYSZA</p>	
<p>PRZEDMIOT RYS.: PRZEKROJE</p>		<p>PRZEDMIOT RYS.: PRZEKROJE</p>	
<p>INWESTOR: POWIATOWA STACJA SANITARNO - EPIDEMIOLOGICZNA LOKALIZACJA: NYSZA, UL. ŻEROMSKIEGO 7-9, DZ. NR 13,</p>		<p>INWESTOR: POWIATOWA STACJA SANITARNO - EPIDEMIOLOGICZNA LOKALIZACJA: NYSZA, UL. ŻEROMSKIEGO 7-9, DZ. NR 13,</p>	
<p>PROJEKTANT: MGR INŻ. LESZEK SOBIEZYK UPR. NR 07/OPOKK/2013</p>		<p>PROJEKTANT: MGR INŻ. LESZEK SOBIEZYK UPR. NR 07/OPOKK/2013</p>	
<p>STADIUM DOK.: ARCHITEKTURA</p>		<p>STADIUM DOK.: ARCHITEKTURA</p>	
<p>DATA: 04.2017r.</p>		<p>SKALA RYS.: 1:50</p>	
		<p>NR RYS.: A-02</p>	