


PODjazd dla osób niepełnosprawnych  
 RZUT PRZYZIEMIA  
 skala 1:50

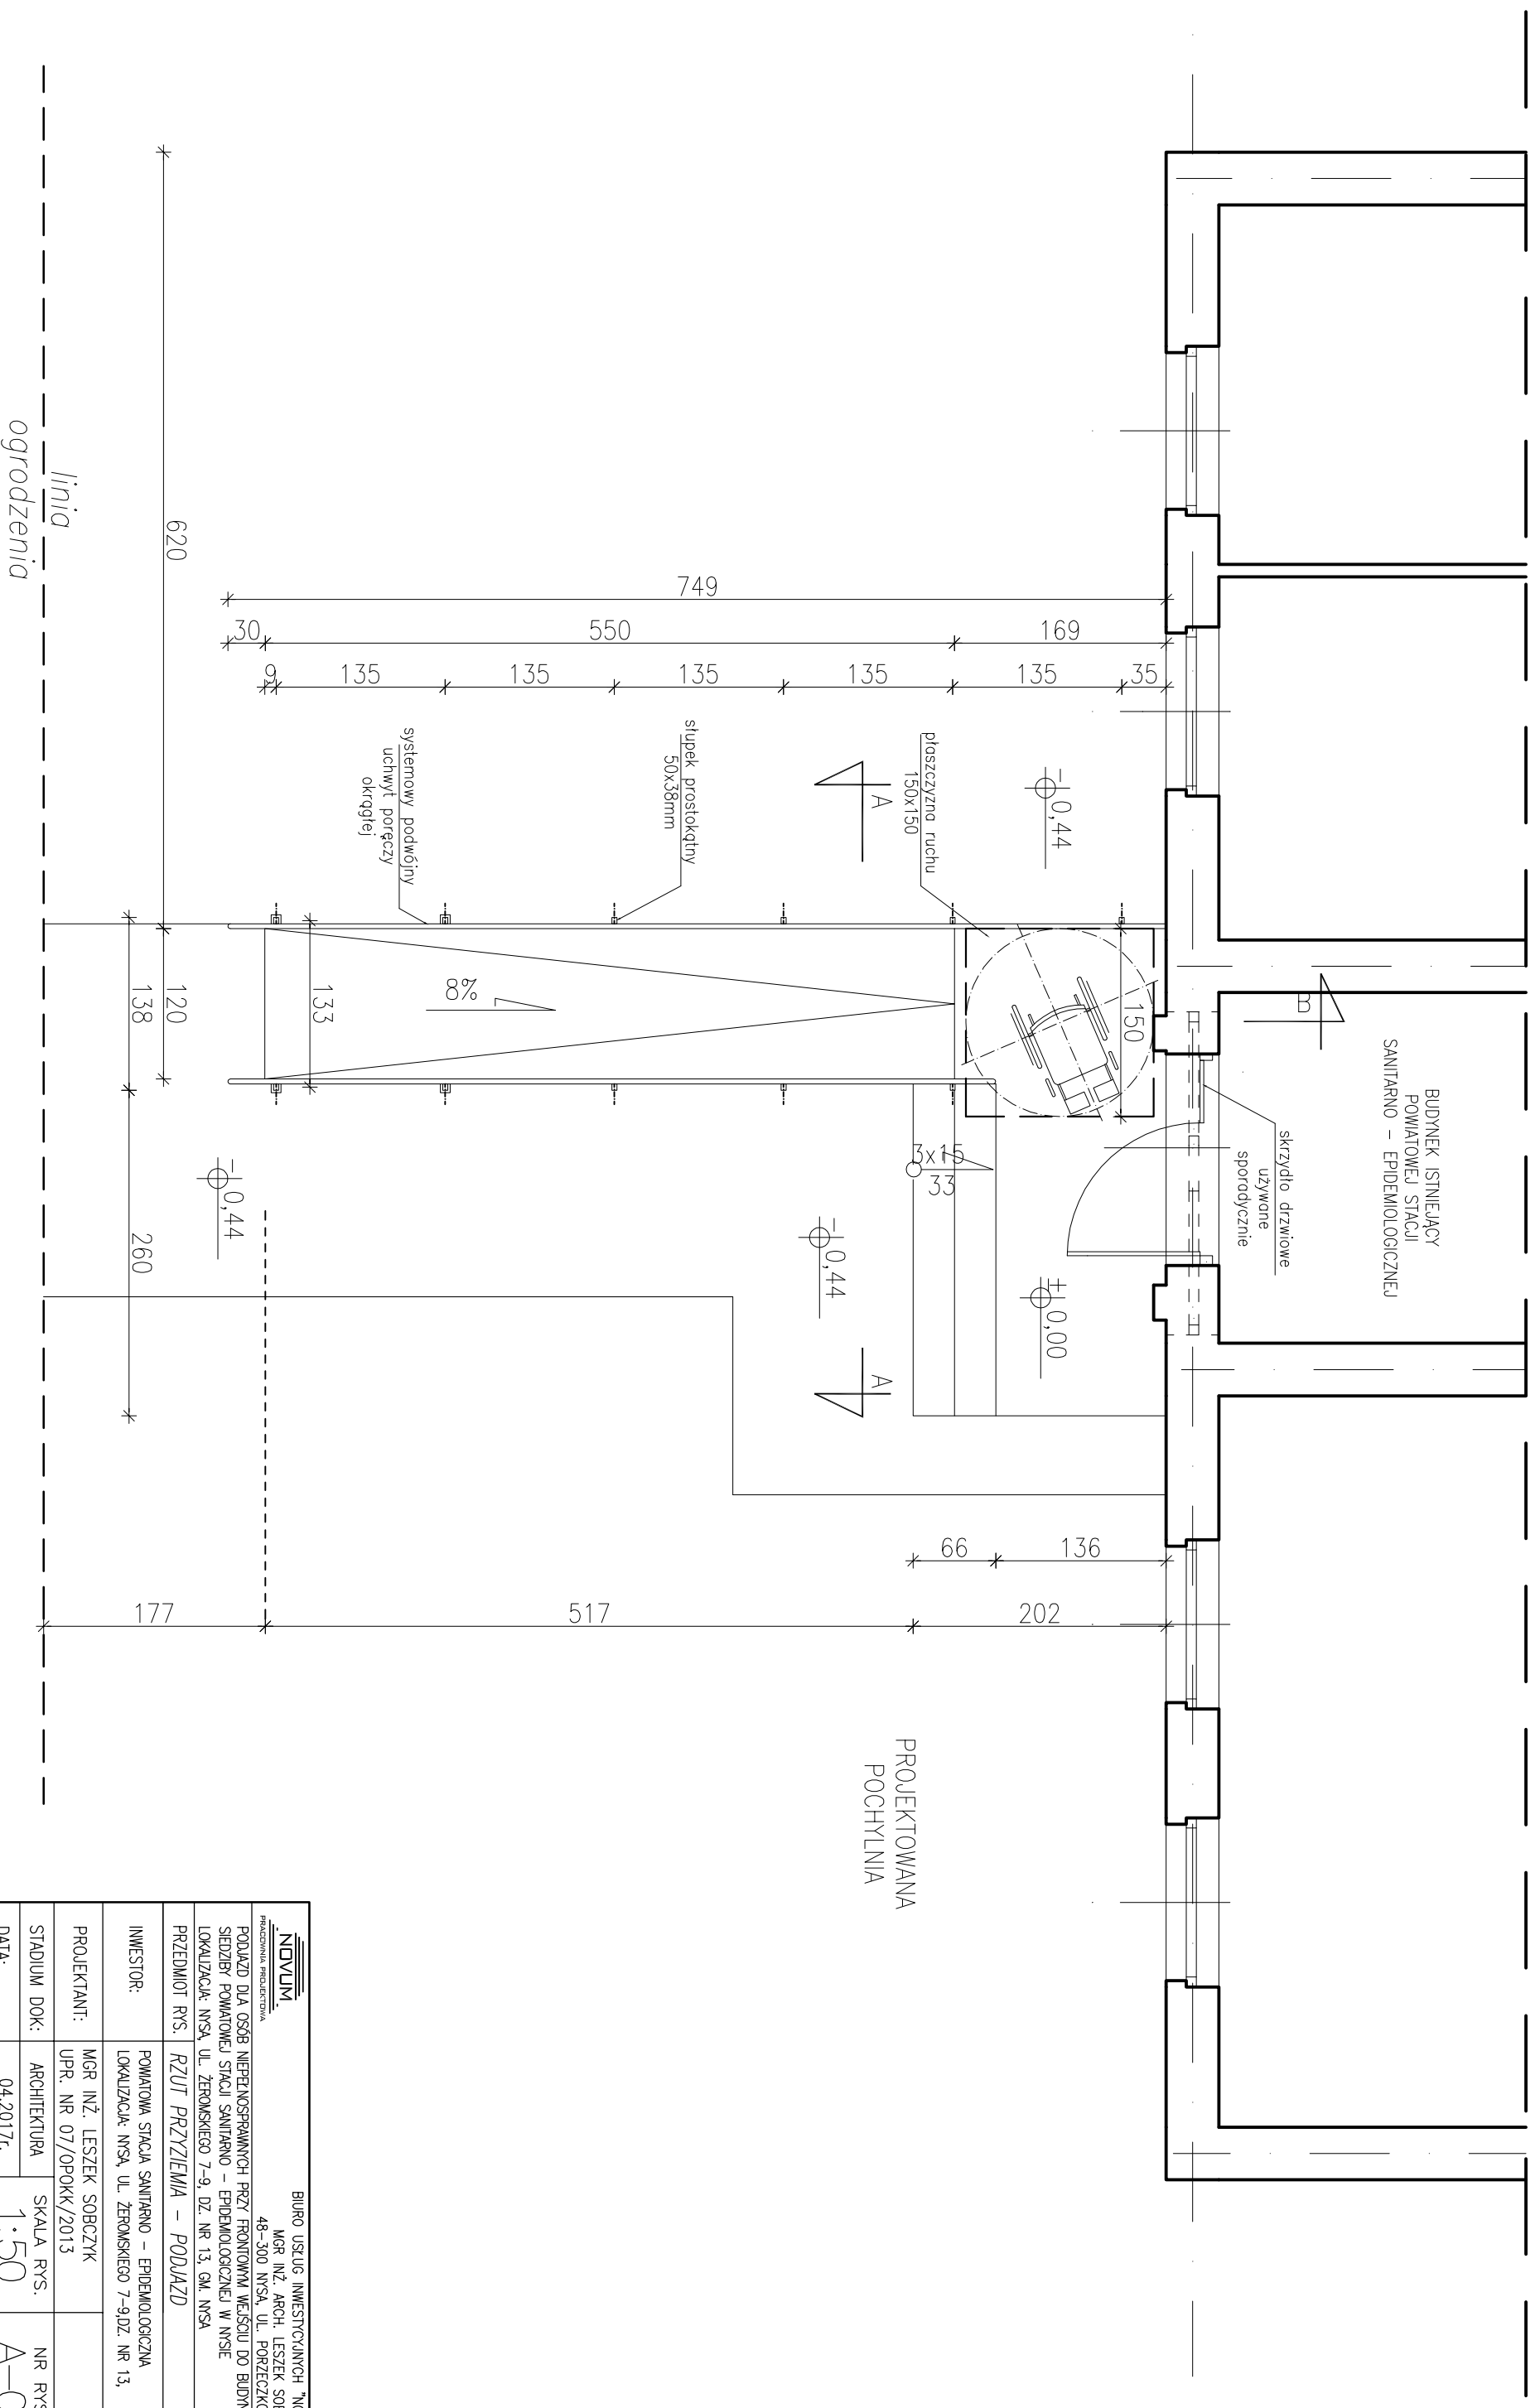

PROJEKTOWANA  
 POCHYLNIA

<p><b>NOVUM</b>                  PRACOWNIA ARCHITECTURALNA</p>		BIURO USŁUG INWESTYCYJNYCH "NOVUM" MGR INŻ. ARCH. LESZEK SOB CZYK 48-300 NYSZA, UL. PORZĘCZKOJA 6	
PODJAZD DLA OSÓB NIEPEŁNOSPRAWNYCH PRZY FRONTOWYM WEJŚCIU DO BUDYNKU SIEDZIBY POWATOWEJ STACJI SANITARNO - EPIDEMIOLOGICZNEJ W NYSIE			
LOKALIZACJA: NYSZA, UL. ŻEROMSKIEGO 7-9, DZ. NR 13, GM. NYSZA		LOKALIZACJA: NYSZA, UL. ŻEROMSKIEGO 7-9, DZ. NR 13, GM. NYSZA	
PRZEDMIOT RYS.: RZUT PRZYZIEMIA - PODJAZD	POMIATOWA STACJA SANITARNO - EPIDEMIOLOGICZNA LOKALIZACJA: NYSZA, UL. ŻEROMSKIEGO 7-9, DZ. NR 13,		
INWESTOR:	POMIATOWA STACJA SANITARNO - EPIDEMIOLOGICZNA LOKALIZACJA: NYSZA, UL. ŻEROMSKIEGO 7-9, DZ. NR 13,		
PROJEKTANT:	MGR INŻ. LESZEK SOB CZYK UPR. NR 07/OPOKK/2013		
STADIUM DOK.: ARCHITECTURA	SKALA RYS.: 1:50	NR RYS.: A-01	
DATA: 04.2017r.	04.2017r.		